




PRZEKRÓJ NORMALNY ZJAZDU Z KOSTKI BETONOWEJ

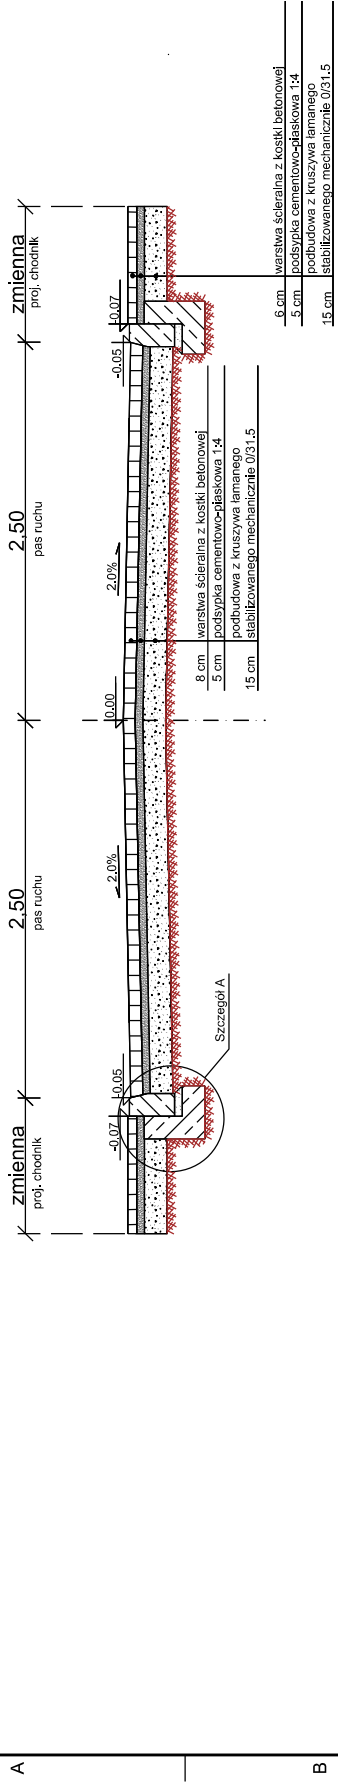


PRZEKRÓJ NORMALNY ZJAZDU Z NAWIERZCHNI BITUMICZNEJ

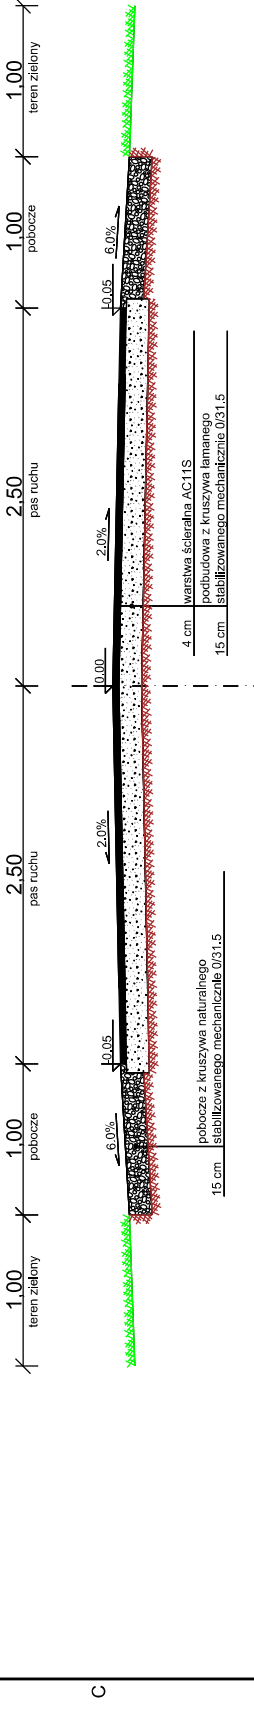

PRZEKRÓJ NORMALNY C-C

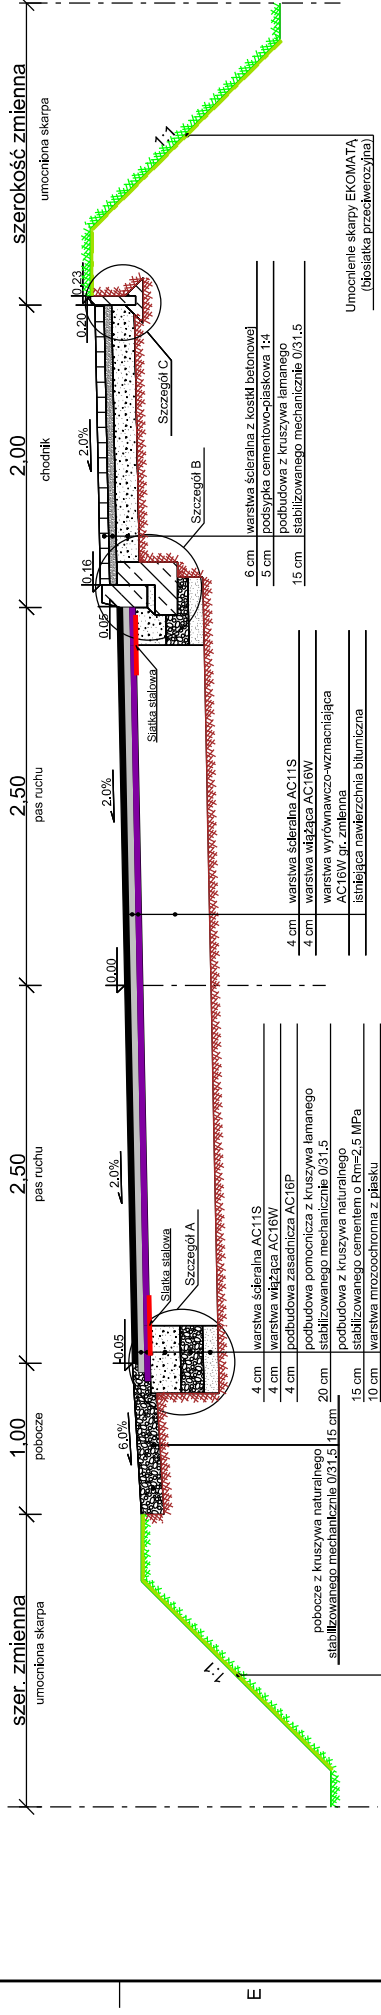

PRZEKRÓJ NORMALNY B-B

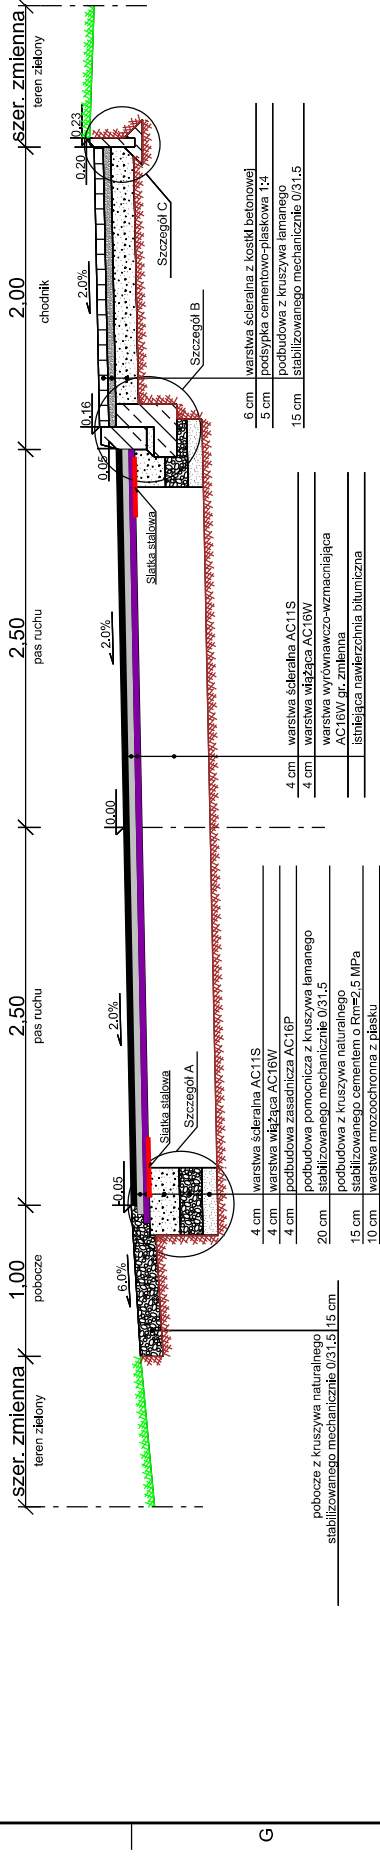

Investor / Zamawiający:

Powiatowy Zarząd Dróg
ul. Mazowiecka 7, 06-400 Ciechanów
tel. (+48) 23 673 78 15,
fax (+48) 23 672 54 14



Wykonawca:

VEGMAR JAKUB KRAWCZYK
ul. Konarskiego 12A
05-500 Piaseczno
tel./fax (+48) 22 435 68 24 / 22 435 68 25
tel. kom. (+48) 602 139 935



Nazwa opracowania:
Opracowanie dokumentacji projektowo-budowlanej na przebudowę drogi powiatowej nr 1202W Obrębiec - Szczepanki - Szulmierz na odcinku Szulmierz - Lipa.

Funkcja, imię, nazwisko / nr upr. bud.:

Podpis:

Projektant:

mgr inż. Jakub Krawczyk
upr. do projektowania bez ograniczeń w specjalności drogowej nr MAZ0353/PO0008

Sprawdzający:

mgr inż. Wioletta Rusek
upr. do projektowania bez ograniczeń w specjalności drogowej nr MAZ0356/PO0008

Asystent projektanta:

inż. Karol Piastowicz

Faza opracowania:

Projekt Budowlano - Wykonawczy Data: **03.2016**

Tytuł rysunku:

Przekrój Normalny

Skala:

1:50 Nr projektu: **100-146** PN-01 Nr arkusza: **1**

Prawa autorskie zastrzeżone. Ustawa z dn. 4 lutego 1994 r.