




Widok z góry

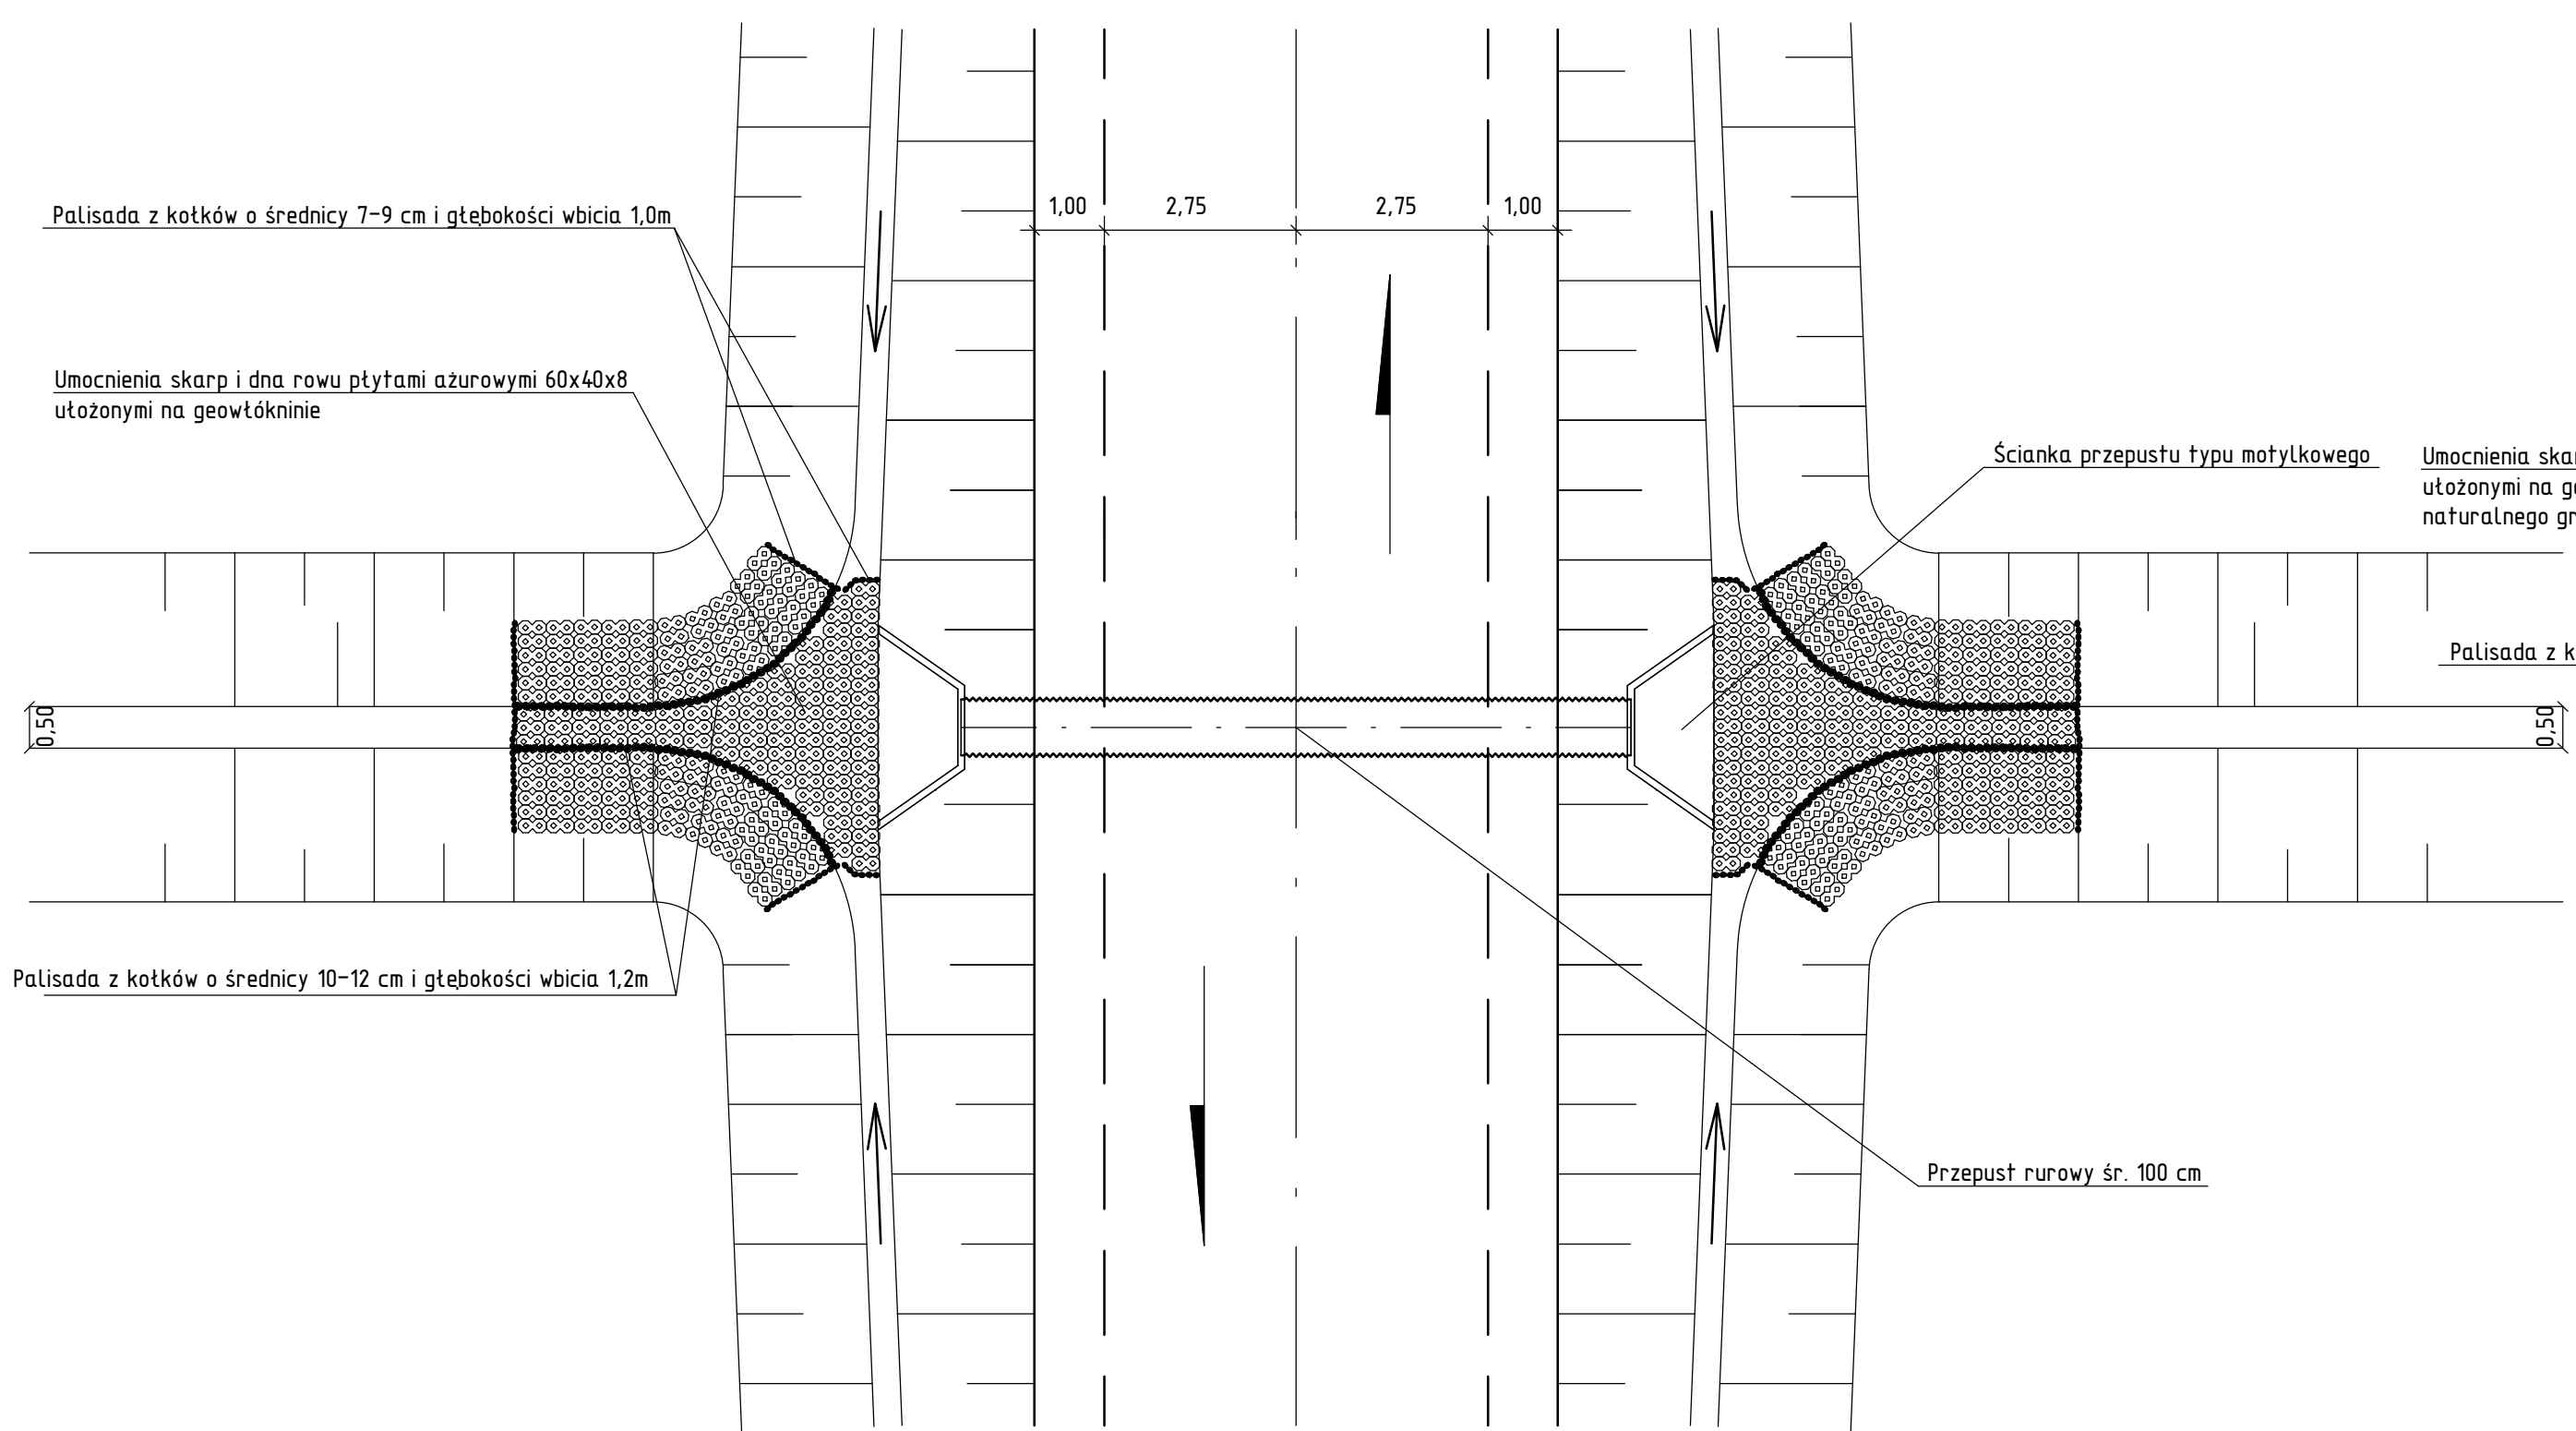


Przekrój podłużny Skala 1:50

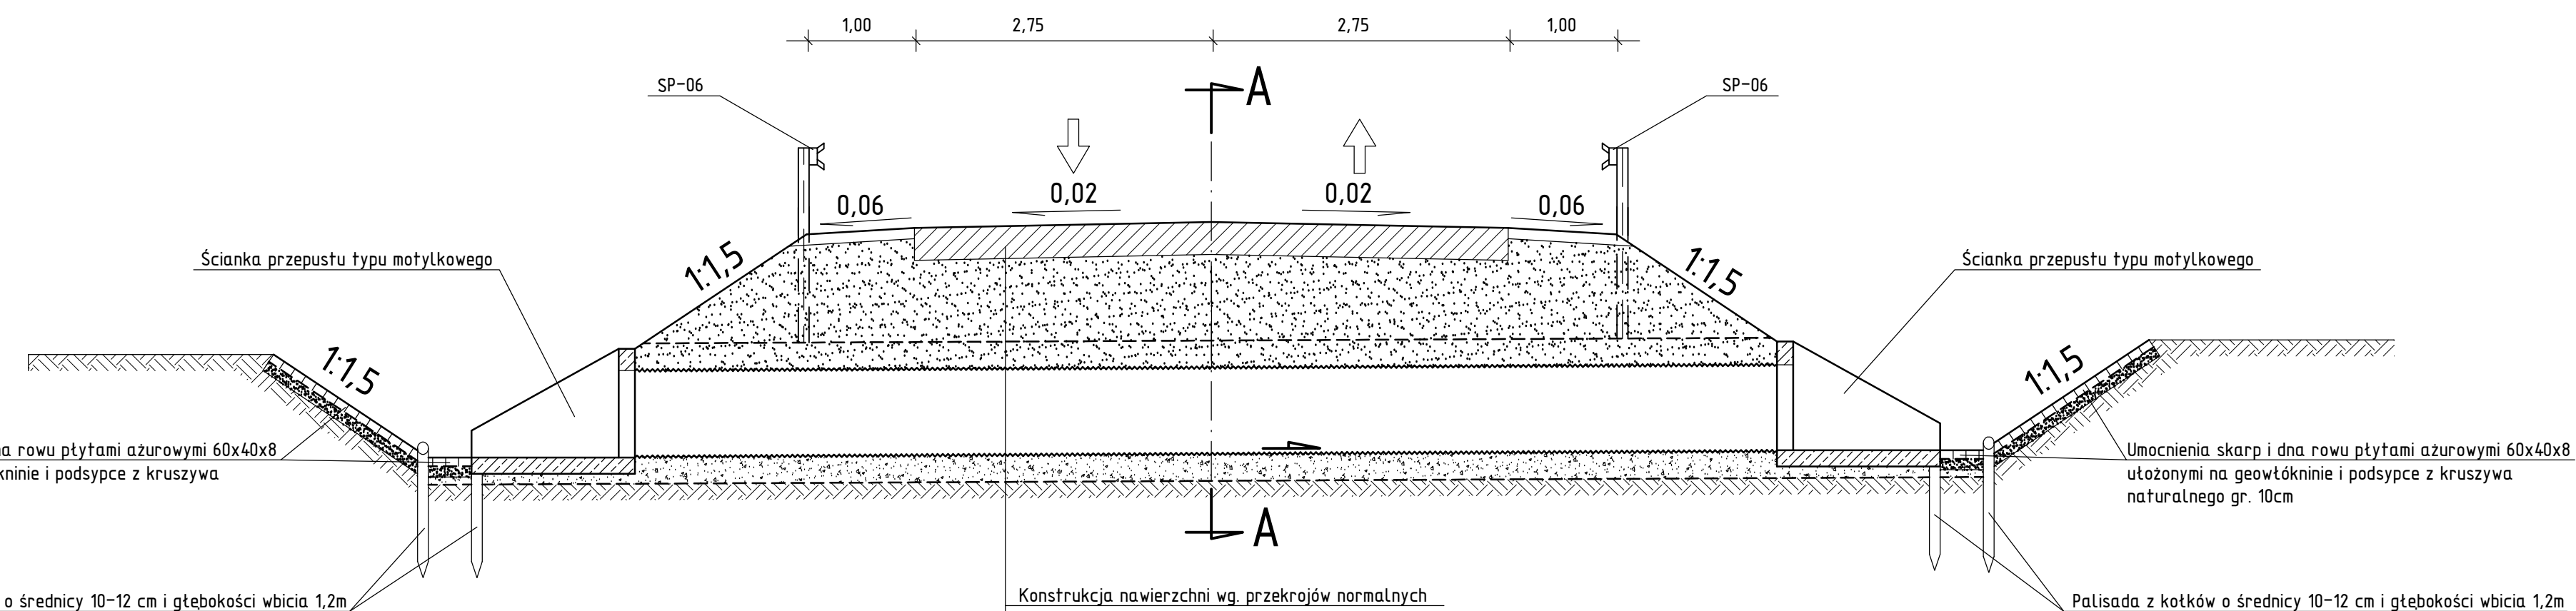

Przekrój poprzeczny A-A Skala 1:50

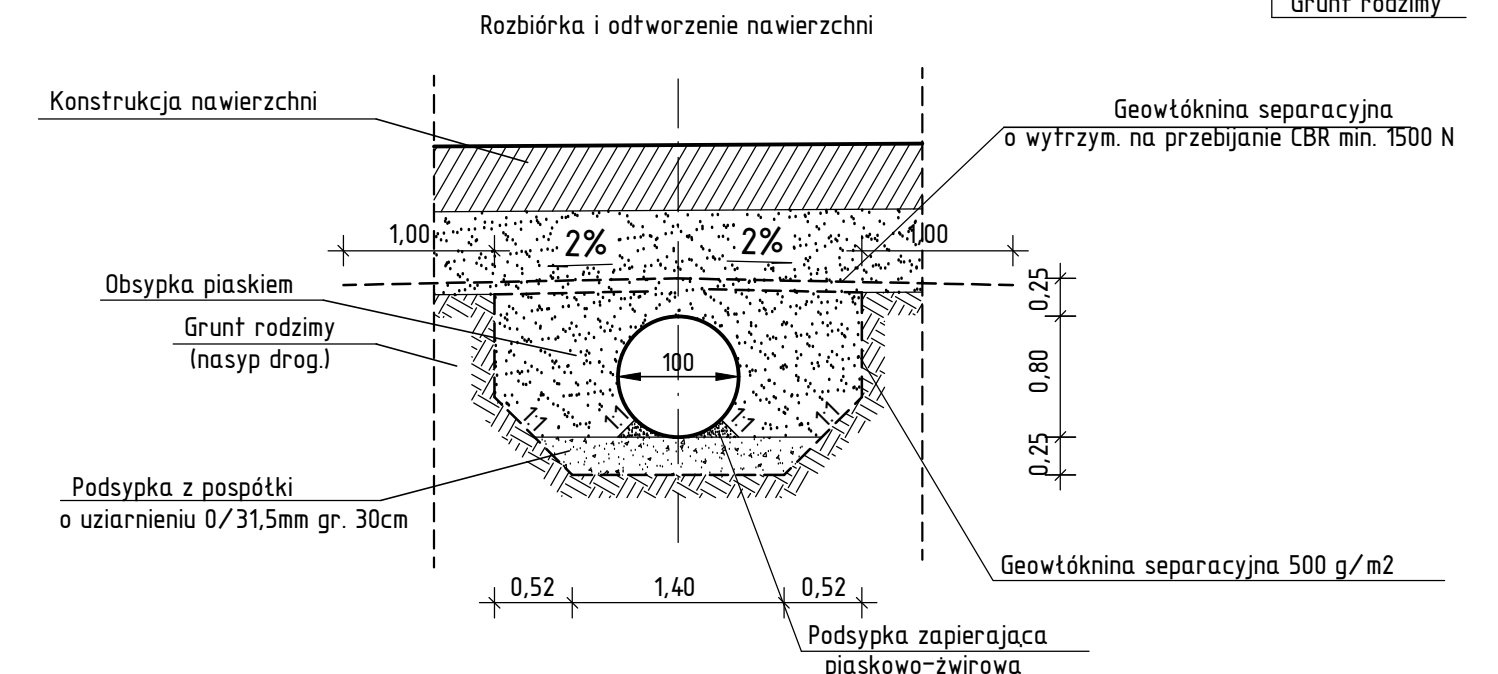

- Konstrukcja nawierzchni wg. przekrojów normalnych
- Nasyp z gruntu niewysadzinowego
- Geoteknina separująca o wytrzyma. na przebicie CBR min. 1500 N
- Zasyпка z pospółki o uziarnieniu 0/31,5mm gr. 25cm
- Przepust rurowy średnicy 100cm, L=10,00m
- Podsypka z pospółki o uziarnieniu 0/31,5mm gr. 30cm
- Geoteknina separująca o gramaturze min. 500g/m²
- Grunt rodzimy

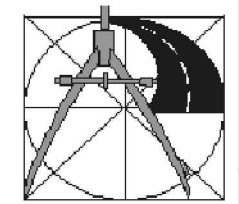	PROJEKT Przebudowa mostu nad rzeką Soną o numerze ewidencyjnym JN1-30003281 w miejscowości Konarzewo Sławki w ciągu drogi powiatowej nr 1212W Wróblewo – Pajewo - Golymin Ośrodek wraz z drogami dojazdowymi		
	INWESTOR POWATOWY ZARZĄD DRÓG W CIECHANOWIE UL. MAZOWIECKA 7. 06-400 CIECHANÓW		
USŁUGI PROJEKTOWE ANDRZEJ DUSIŃSKI 06-500 MEANINA UL. WARSZAWSKA 1, LOK. 10 TEL./FAX: 023 664 4483 TEL. KOM: 502 262 940 NIP: 559-102-19-05 REGON: 150233295	STUDIUM PROJEKT BUDOWLANY	BRANŻA DROGOWA	SKALA 1:50
	RYSUNEK SZCZEGÓL PRZEPUSTU PRZEPUST Ø 1000 KM 10+133,00		NUMER RYSUNKU 6-2
PRAWA AUTORSKIE ZASTRZEŻONE	PROJEKTANT BRANŻA DROGOWA MGR INŻ. ANDRZEJ DUSIŃSKI upr. proj. nr 7342/CIE-101/94 PIIB MAZ/BD/1332/01	SPRAWOWZIEL MGR INŻ. RYSZARD DOBROSIELSKI upr. proj. Nr KBUI2126/24/68	
DATA GRUDZIEŃ 2014 R.	PODPIS	PODPIS	