




ZJAZD TYP NR 3 (INDYWIDUALNY)

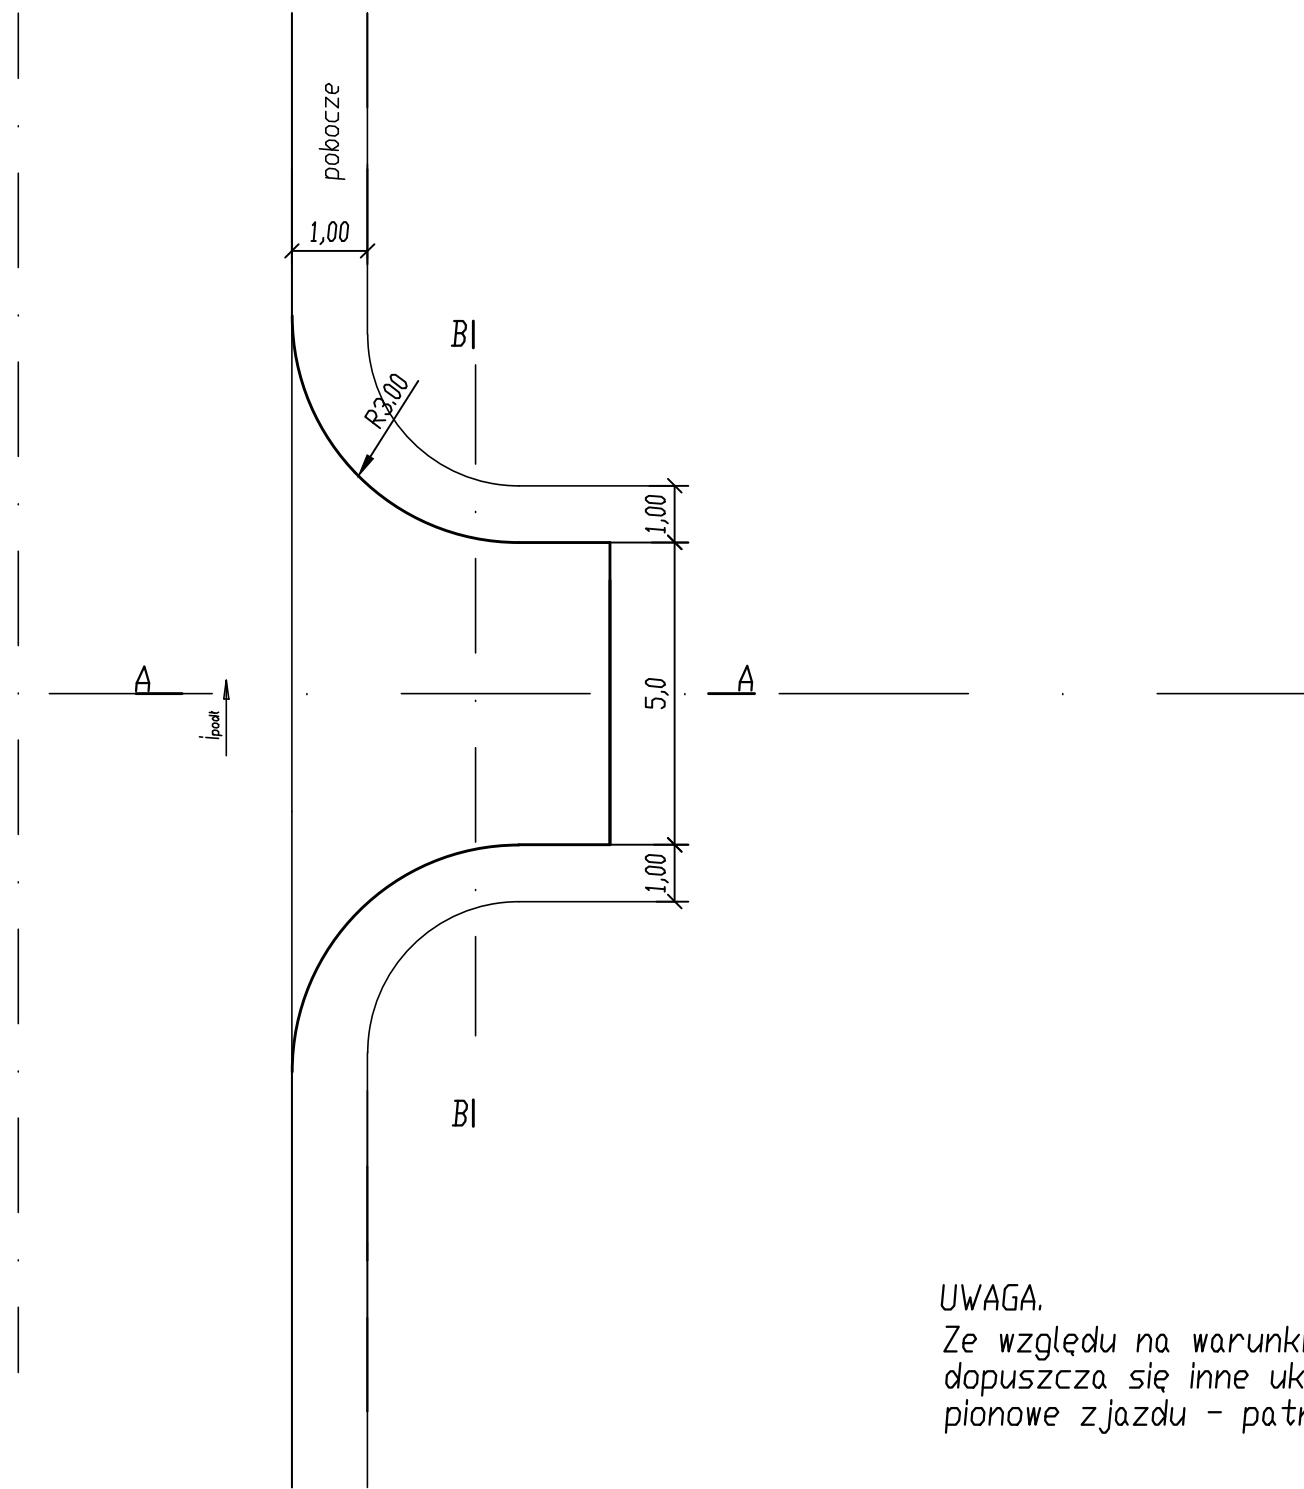


KONSTRUKCJA JEZDNI

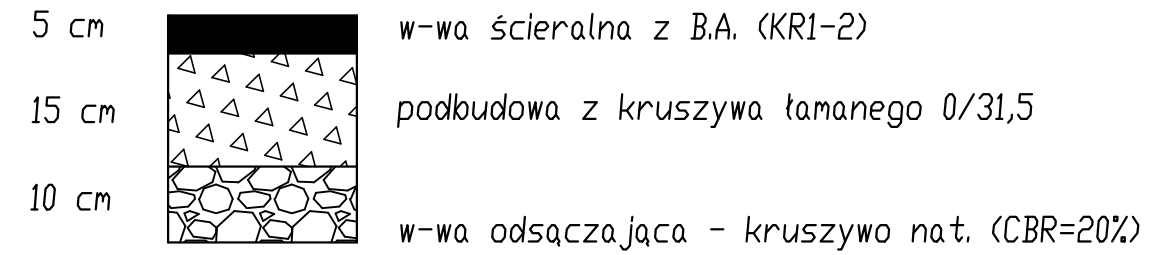


UWAGA.
 Szerokość podbudowy większa o 2x0,15 od szerokości nawierzchni

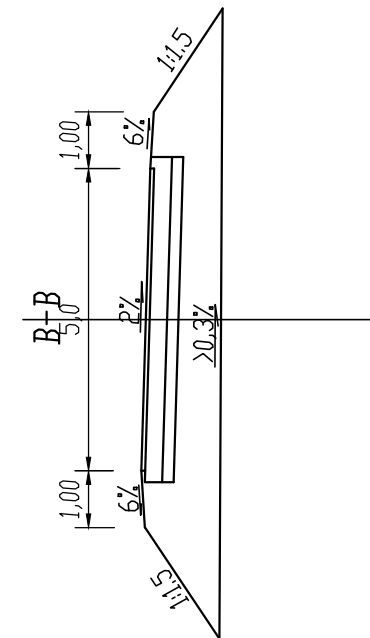

UWAGA.
 Ze względu na warunki terenowe dopuszcza się inne ukształtowanie pionowe zjazdu - patrz Przekroje poprzeczne

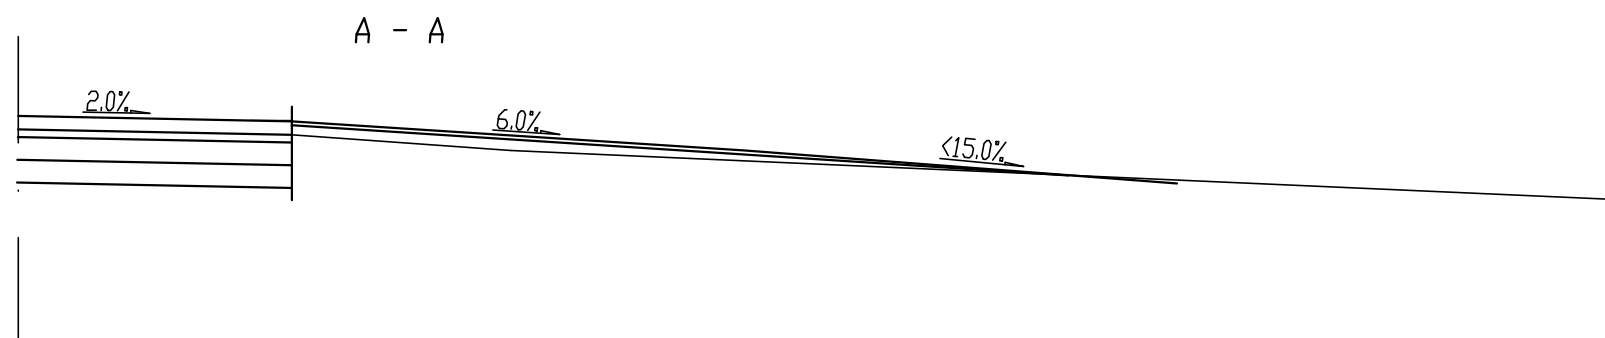
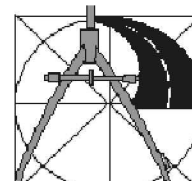
| | | | |
|--|--|--|-----------------------------|
|  | PROJEKT Przebudowa mostu nad rzeką Soną o numerze ewidencyjnym JN1-30003281 w miejscowości Konarzewo Sławki w ciągu drogi powiatowej nr 1212W Wróblewo – Pajewo - Gołymin Ośrodek wraz z drogami dojazdowymi | | |
| | INWESTOR POWIATOWY ZARZĄD DRÓG W CIECHANOWIE UL. MAZOWIECKA 7, 06-400 CIECHANÓW | | |
| USŁUGI PROJEKTOWE ANDRZEJ DUSIŃSKI 06-500 MŁAWA UL. WARSZAWSKA 1 LOK. 1B TEL./FAX 023 054 4498 TEL. KOM. 502 282 840 NIP 569-102-19-05 REGON 130231285 PRAWA AUTORSKIE ZASTRZEŻONE | STUDIUM PROJEKT BUDOWLANY | BRANŻA DROGOWA | SKALA 1:100 |
| | RYSUNEK GEOMETRIA ZJAZDU | | NUMER RYSUNKU 5-3 |
| DATA GRUDZIEŃ 2014 R. | PODPIS | SPRAWDZIŁ MGR INŻ. RYSZARD DOBROSIELSKI upr. proj. Nr KBUI2126/24/68 PODPIS | PODPIS |