

LEGENDA:

- projektowana niweleta
- istniejący teren
- koniec trasy
- początek trasy
- skrzyżowanie
- zjazd prawy
- zjazd lewy

Investor: Powiatowy Zarząd Dróg
ul. Mazowiecka 7, 06-400 Ciechanów
tel. (+48) 23 673 78 15,
fax (+48) 23 672 54 14

Wykonawca: VEGMAR JAKUB KRAWCZYK
ul. Konarskiego 12A
05-500 Piaseczno
tel./fax (+48) 435 68 24/ 435 68 25,
tel. kom. (+48) 602 139 935

Opis: Opracowanie dokumentacji projektowo-budowlanej na przebudowę drogi powiatowej nr 12021W Obrębiec - Szczepanki - Szulmierz na odcinku Szulmierz - Lipa.

Projektant: mgr inż. Jakub Krawczyk
ul. Piłsudskiego 10/100
05-500 Piaseczno

Sprowadzony: mgr inż. Wioletta Rusak
ul. Piłsudskiego 10/100
05-500 Piaseczno

Opracowanie: inż. Karol Płastowicz

Faza opracowania: Projekt Budowlano - Wykonawczy

Data: 03.2016


Tytuł projektu: Przekroji Podłużny

Skala: 1:100/1:1000

Nr projektu: PP-01

Nr arkusza: 26

Prawa autorskie zastrzeżone. Ustawa z dn. 4 Maja 1994 r.

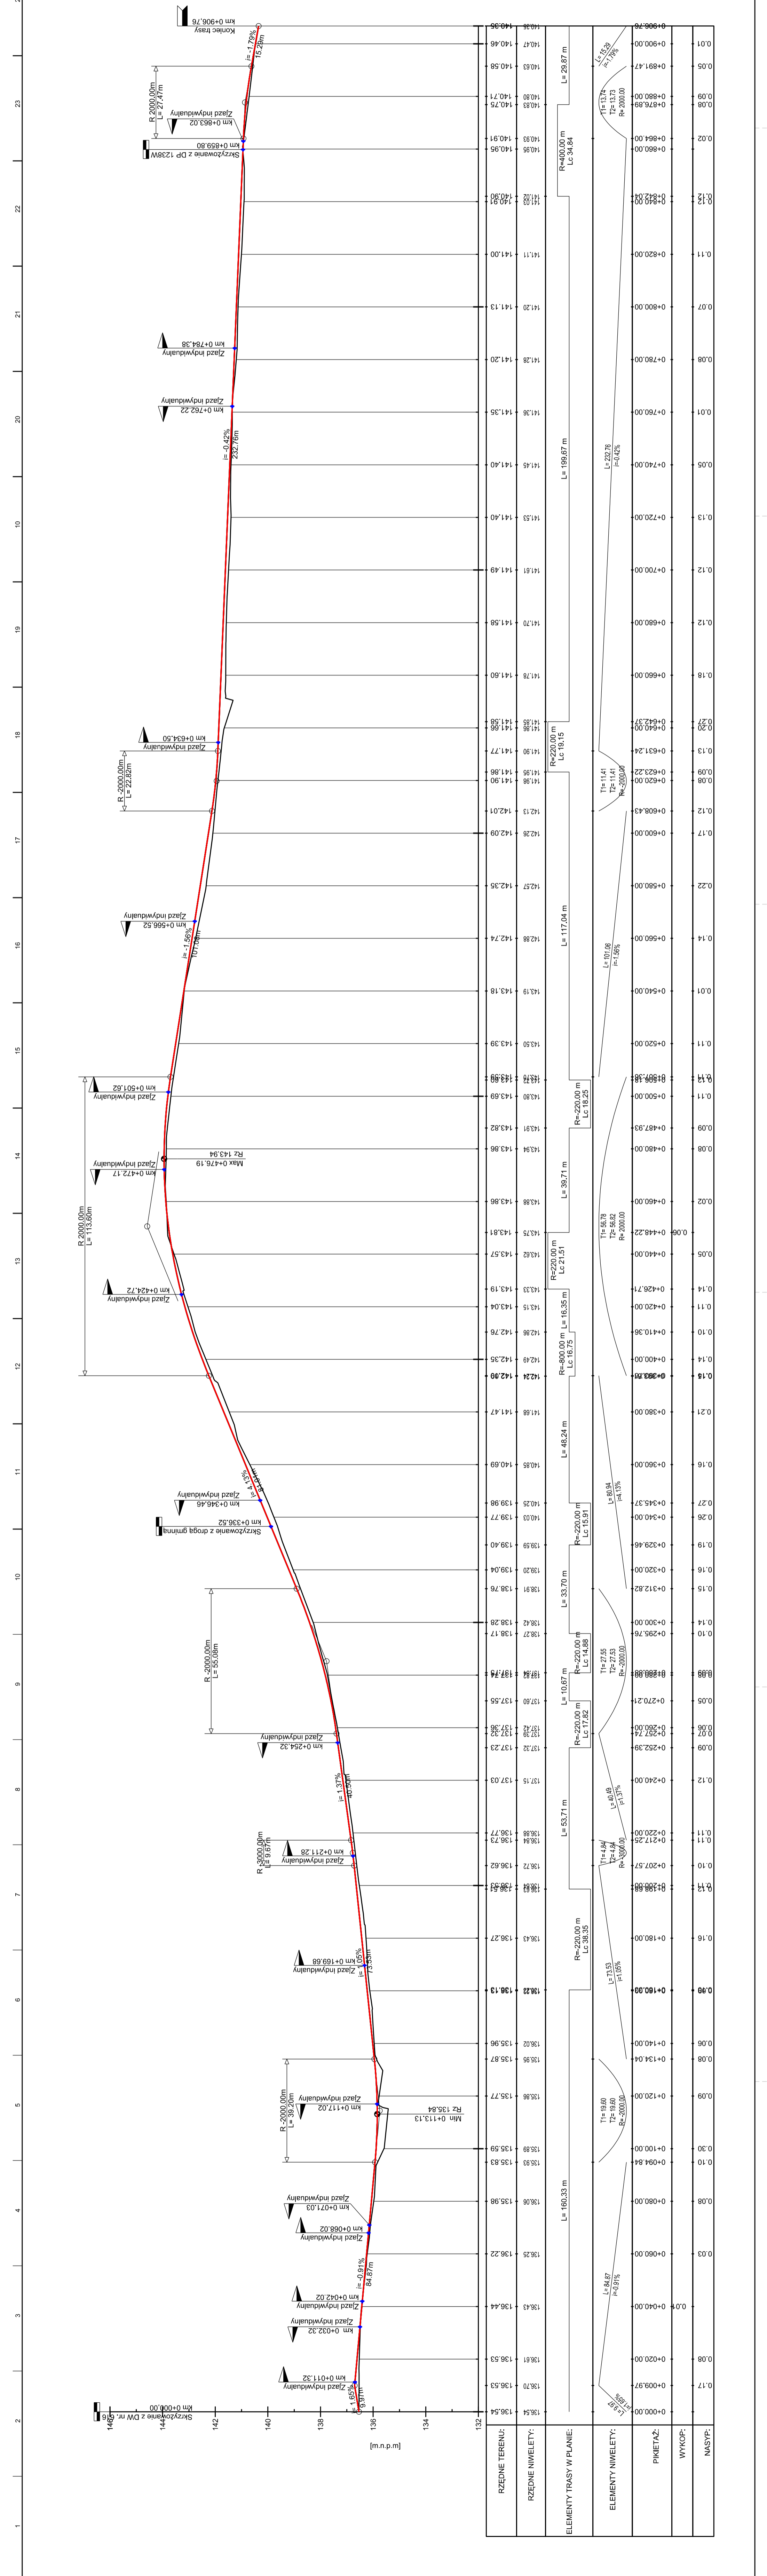

Prawa autorskie zastrzeżone. Ustawa z dn. 4 Maja 1994 r.