

10 9 8 7 6 5 4 3 2 1


LEGENDA:

- projektowana niweleta
- istniejący teren
- koniec trasy
- początek trasy
- skrzyżowanie
- zjazd prawy
- zjazd lewy

Investor / Zamawiający:
Powiatowy Zarząd Dróg
 ul. Mazowiecka 7, 06-400 Ciechanów
 tel. (+48) 23 673 78 15,
 fax (+48) 23 672 54 14




Wykonawca:
VEGMAR JAKUB KRAWCZYK
 ul. Konarskiego 12A
 05-500 Piaseczno
 tel./fax (+48) 435 68 24/ 435 68 25,
 tel. kom. (+48) 602 139 935

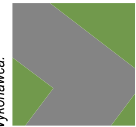

Nazwa opracowania:
Opracowanie dokumentacji projektowo-budowlanej na rozbudowę drogi powiatowej nr 1238W Szulmierz - Wola Wierzbowska - Zielona - Wężewo - Krasiniec.

Funkcja, imię, nazwisko / nr upr. bud.:	Podpis:
Projektant: mgr inż. Jakub Krawczyk upr. do projektowania bez ograniczeń w specjalności drogowej nr MAZ0353/PO0008	
Sprawdzający mgr inż. Wioletta Rusek upr. do projektowania bez ograniczeń w specjalności drogowej nr MAZ0356/PO0008	
Opracowujący: inż. Karol Piastowicz	
Faza opracowania: Projekt Budowlano - Wykonawczy	Data: 03.2016
Tytuł rysunku: Profil Podłużny	
Skala: 1:100/1:1000	Nr rysunku: PP-01
Prawa autorskie zastrzeżone. Listawa z dn. 4 lutego 1994 r.	

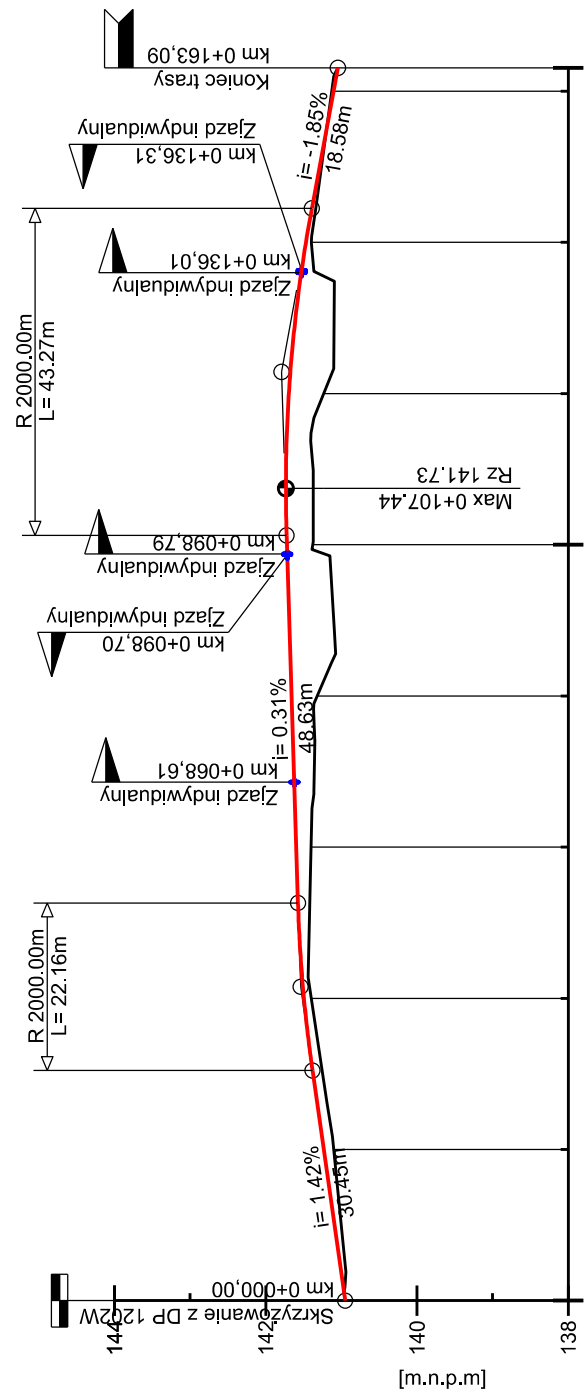

RZĘDNE TERENU:	140.95	141.10	141.26	141.40	141.42	141.40	141.60	141.36	141.62	141.32	141.09	141.72	141.39	141.69	141.24	141.40	141.47	141.34	141.10	141.13	141.05
ELEMENTY TRASY W PLANIE:	L=67.45 m																				
ELEMENTY NIWELETY:	$T1=11.08$ $T2=11.08$ $R=2000.00$ $L=30.45$ $i=1.42\%$ $L=48.63$ $i=0.31\%$ $T1=21.64$ $T2=21.63$ $R=2000.00$ $L=74.45$ $i=-1.85\%$ $L=18.58$ $i=-1.85\%$																				
PIKIETAŻ:	0+000.00	0+020.00	0+030.45	0+040.00	0+052.60	0+060.00	0+067.45	0+080.00	0+088.64	0+109.24	0+120.00	0+140.00	0+144.51	0+160.00	0+163.09						
WYKOP:	0.03																				
NASYP:	0.03																				