


# Przekrój geotechniczny

skala pionowa 1:50  
skala pozioma 1:1000

**LEGENDA**

-  - niweleta istniejąca
-  - grunty organiczne i słabonośne - wymagające wymiany
-  - granica wydzieleni warstw geotechnicznych

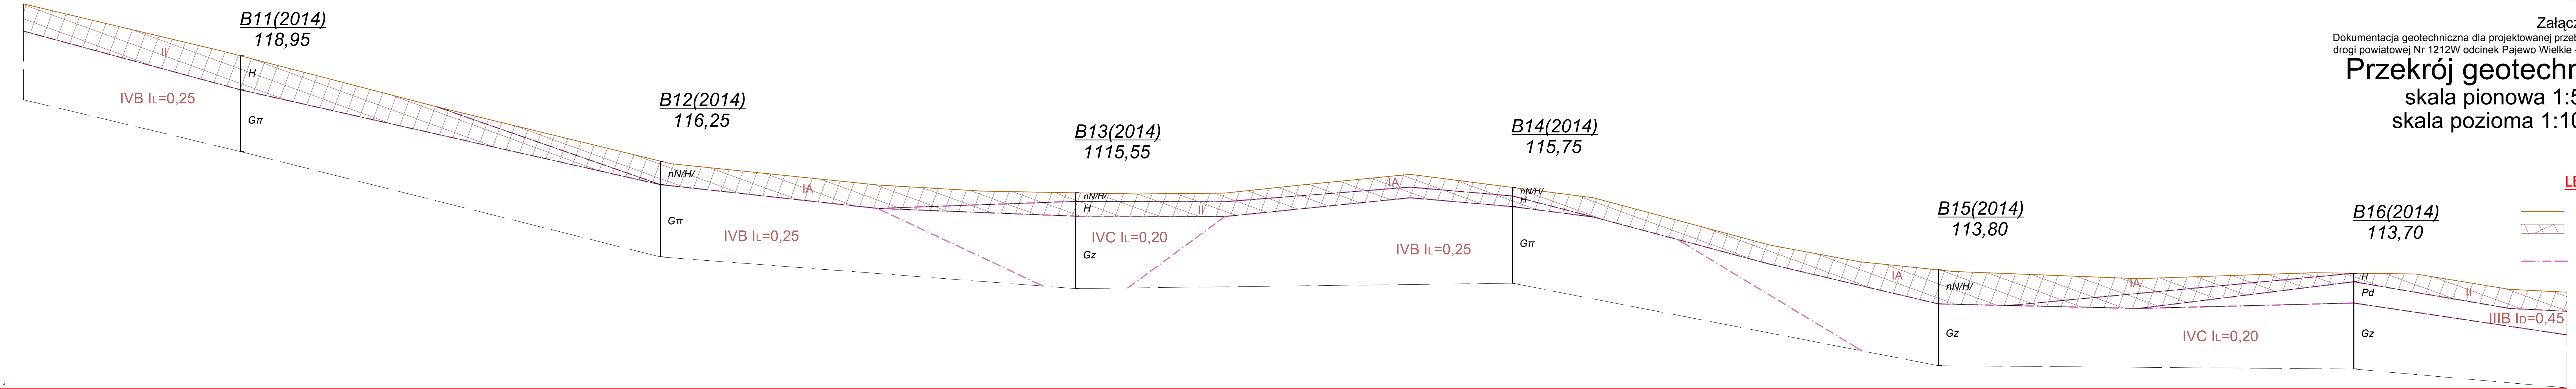

P.P.111,00m n.p.m.

zagospodarowanie terenu	nawierzchnia asfaltowa, z poboczem nieutwardzonym										nawierzchnia asfaltowa, z poboczem nieutwardzonym										nawierzchnia asfaltowa, z poboczem nieutwardzonym												
warunki wodne	dobre										dobre										dobre												
grupa nosności podłoża	<b>G3 poniżej gruntów słabonośnych</b>										<b>G3 poniżej gruntów słabonośnych</b>										<b>G1 poniżej gruntów słabonośnych</b>												
rzędne istniejące	120,09	119,47	118,93	118,18	117,63	116,64	116,29	116,01	115,97	115,84	115,76	115,65	115,65	115,58	115,56	115,60	115,79	115,78	116,08	115,81	115,49	115,02	114,38	114,08	113,99	113,76	113,68	113,59	113,71	113,73	113,70	113,34	113,28
odległości	6,00	55,00	118,93	55,00	88,07	67,00	10,00	52,00	59,00	91,00	7,00	48,00	56,00	91,00	29,00	70,00	6,00	13,00	57,00	2,00	43,00	82,00	26,00	54,00	68,00	12,00	54,00	99,00	40,00	81,00	29,00	73,00	2,00
	9		7km		1		2		3		4		5		6		7		8		9		8km		1								