


# Przekrój geotechniczny

skala pionowa 1:50  
 skala pozioma 1:1000

**LEGENDA**

-  - niweleta istniejąca
-  - grunty organiczne i słabonośne - wymagające wymiany
-  - granica wydzielenia warstwy geotechnicznych

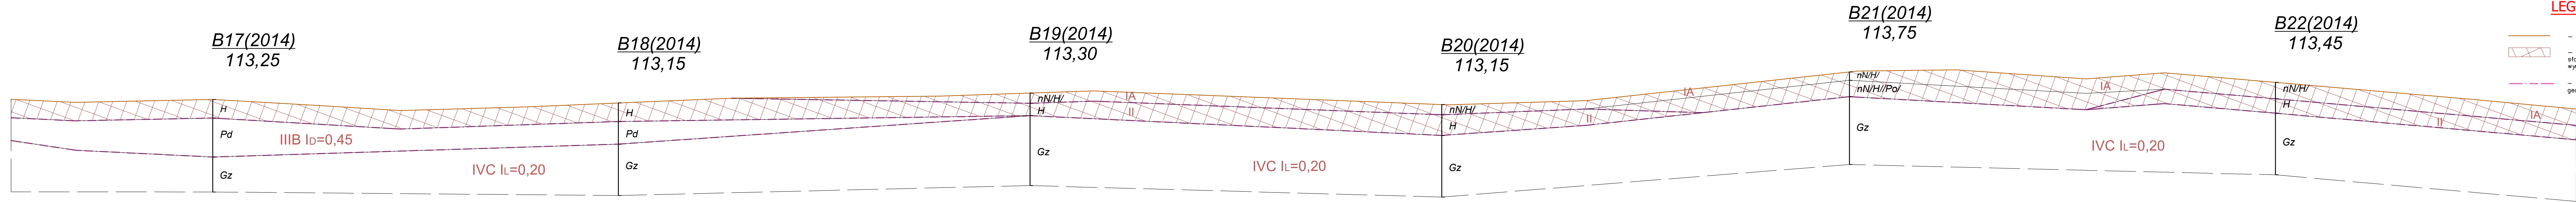

P.P.110,00m n.p.m.

zagospodarowanie terenu	nawierzchnia asfaltowa, z poboczem nieutwardzonym										nawierzchnia asfaltowa, z poboczem nieutwardzonym																								
warunki wodne	dobre										dobre																								
grupa nosności podłoża	G1 poniżej gruntów słabonośnych										G3 poniżej gruntów słabonośnych																								
rzędne istniejące	113,28	113,20	113,21	113,22	113,27	113,14	113,12	113,03	113,10	113,09	113,22	113,30	113,29	113,35	113,35	113,46	113,37	113,34	113,30	113,17	113,24	113,53	113,66	113,96	113,99	113,77	113,92	113,59	113,46	113,27	113,04				
odległości	2,00	31,00	50,00	59,00	98,00	44,00	51,00	89,00	28,00	50,00	113,22	50,00	92,00	51,00	98,00	28,00	98,00	40,00	48,00	98,00	65,00	28,00	47,00	97,00	45,00	8,00	46,00	96,00	28,00	96,00	46,00				
	1				2			3			4			5			6			7			8			9km			1			2			3